


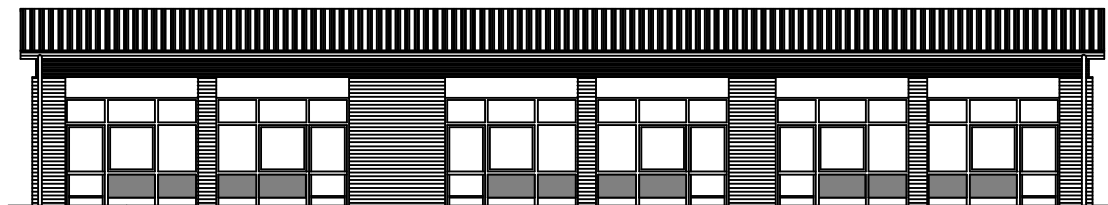

NORD-OSTANSICHT



SUD-OSTANSICHT



NORD-WESTANSICHT



SUD-WESTANSICHT



HILBERS-BAU

und Handelsges. mbH & Co. KG · Oelstr. 6 48301 Nottun.
Postfach 1340 48294 Nottun · Tel: 02502/2334-0 Fax: 02502/233829

Bauherr: NEUBAU EINES MULTIFUNKTIONALEN GEBÄUDES
IN HAVIXBECK, HABICHTSPARK

Bauführung:
ANSICHTEN

Maßstab:
1:200

Datum:

Blatt-Nr.:

2

