


SUDANSICHT

SUDANSICHT

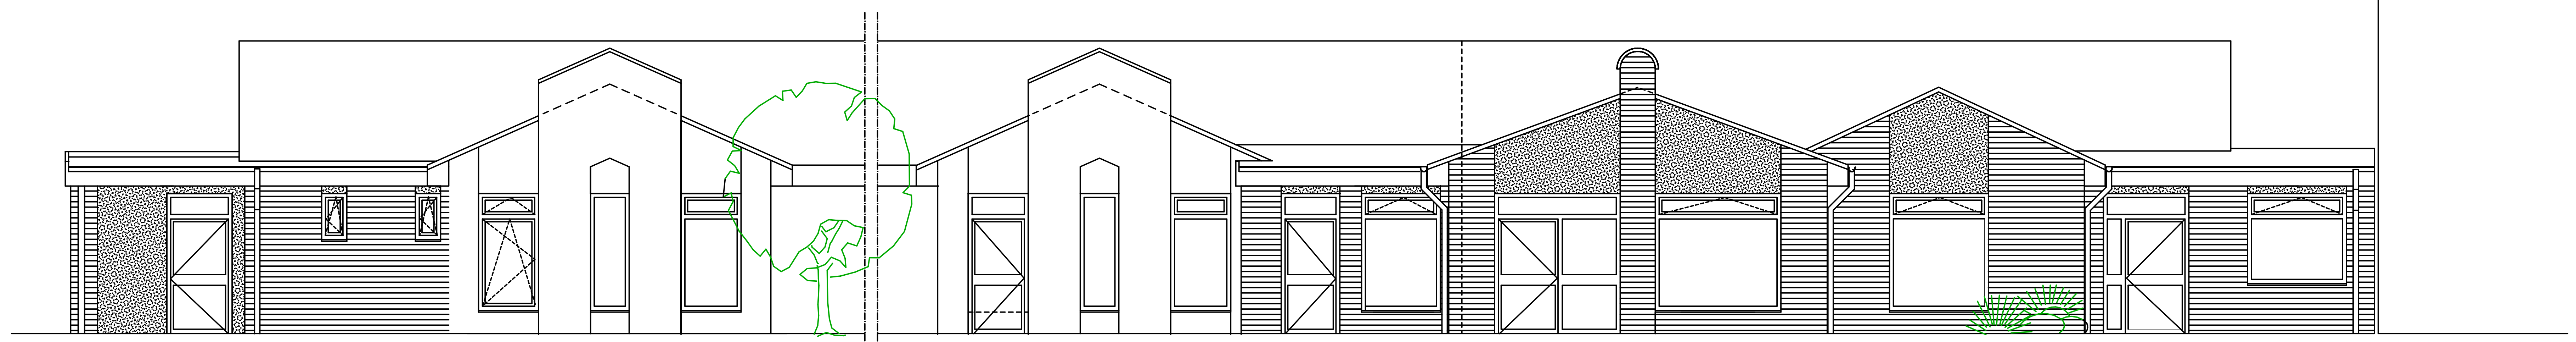


NORDANSICHT

NORDANSICHT




SCHNITT A-A

WESTANSICHT

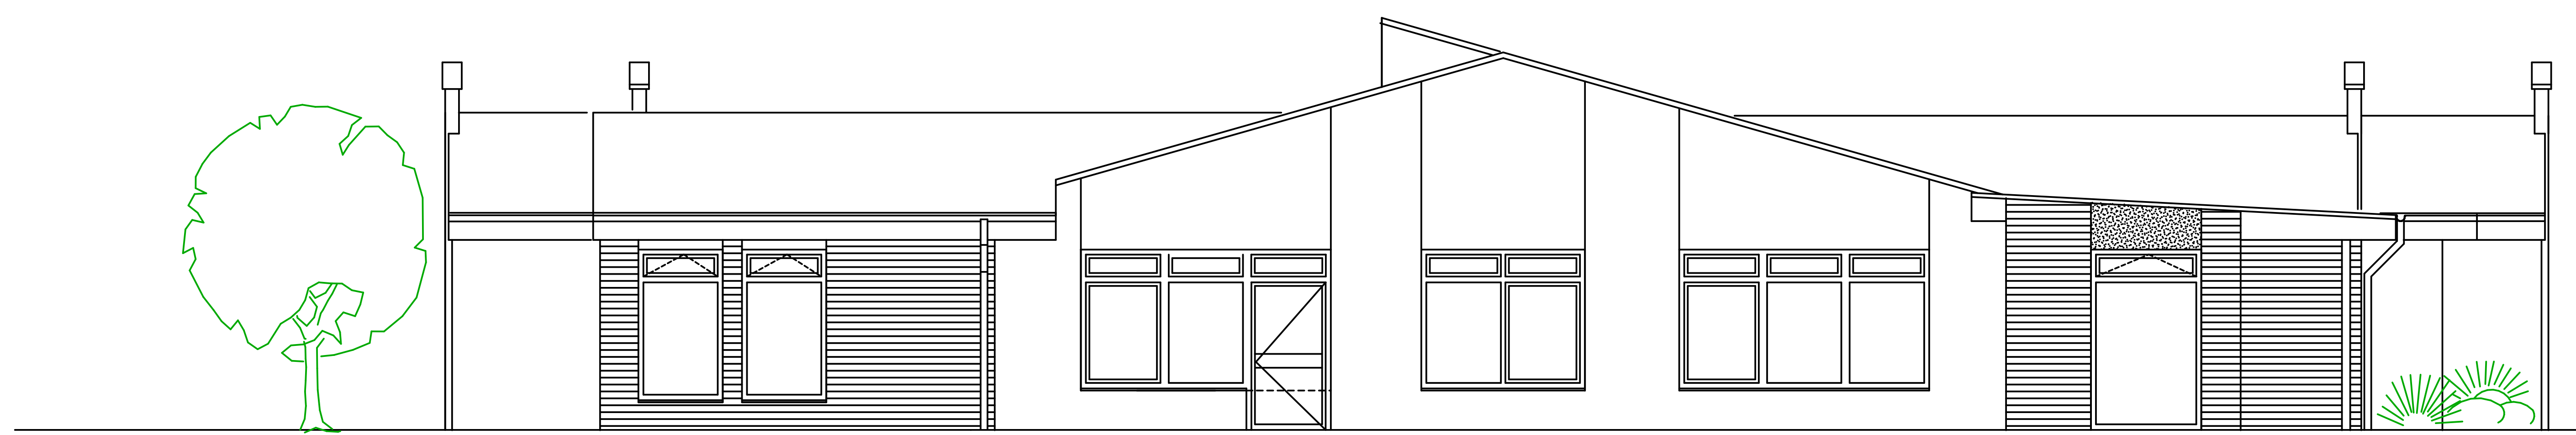

OSTANSICHT

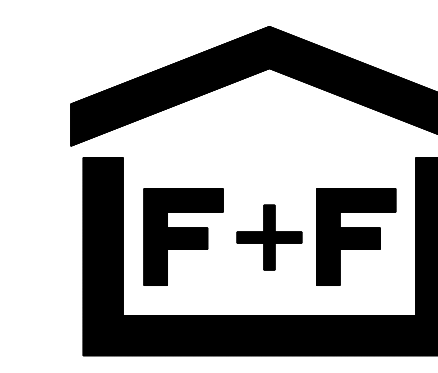

HILBERS-BAU
 und Handelsges. mbH & Co. KG Oststr. 6 48301 Nottuln
 Postfach 1340 48294 Nottuln Tel: 02502/2336-0 Fax: 02502/233629

Bauvorhaben: **UMBAU UND ERWEITERUNG
 DER KINDERTAGESEINRICHTUNG
 HONNENPFAD 10 IN DUISBURG**

Bezeichnung: **ANSICHTEN**

Maßstab:

Datum:

Blatt-Nr.:

