




24,68

8,04

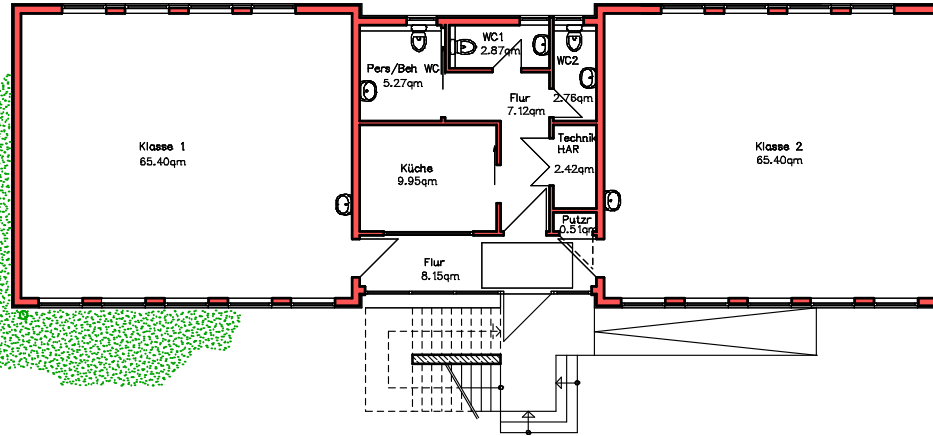

8,04

9,26 6,16 9,26

ERDGESCHOSS



HILBERS-BAU

und Handelsges. mbH & Co. KG Oststr. 6 46301 Netteln
Postfach 1340 46394 Netteln Tel: 028302/2336-0 Fax: 028302/233629

BAUVORhaben:

OFFENE GANZTAGSSCHULE
WITTERSCHLICK IN ALFTER

BEZEICHNUNG:

ERDGESCHOSS

MASSSTAB:

1:200

DATUM:

BLATT: 1

