



30.72

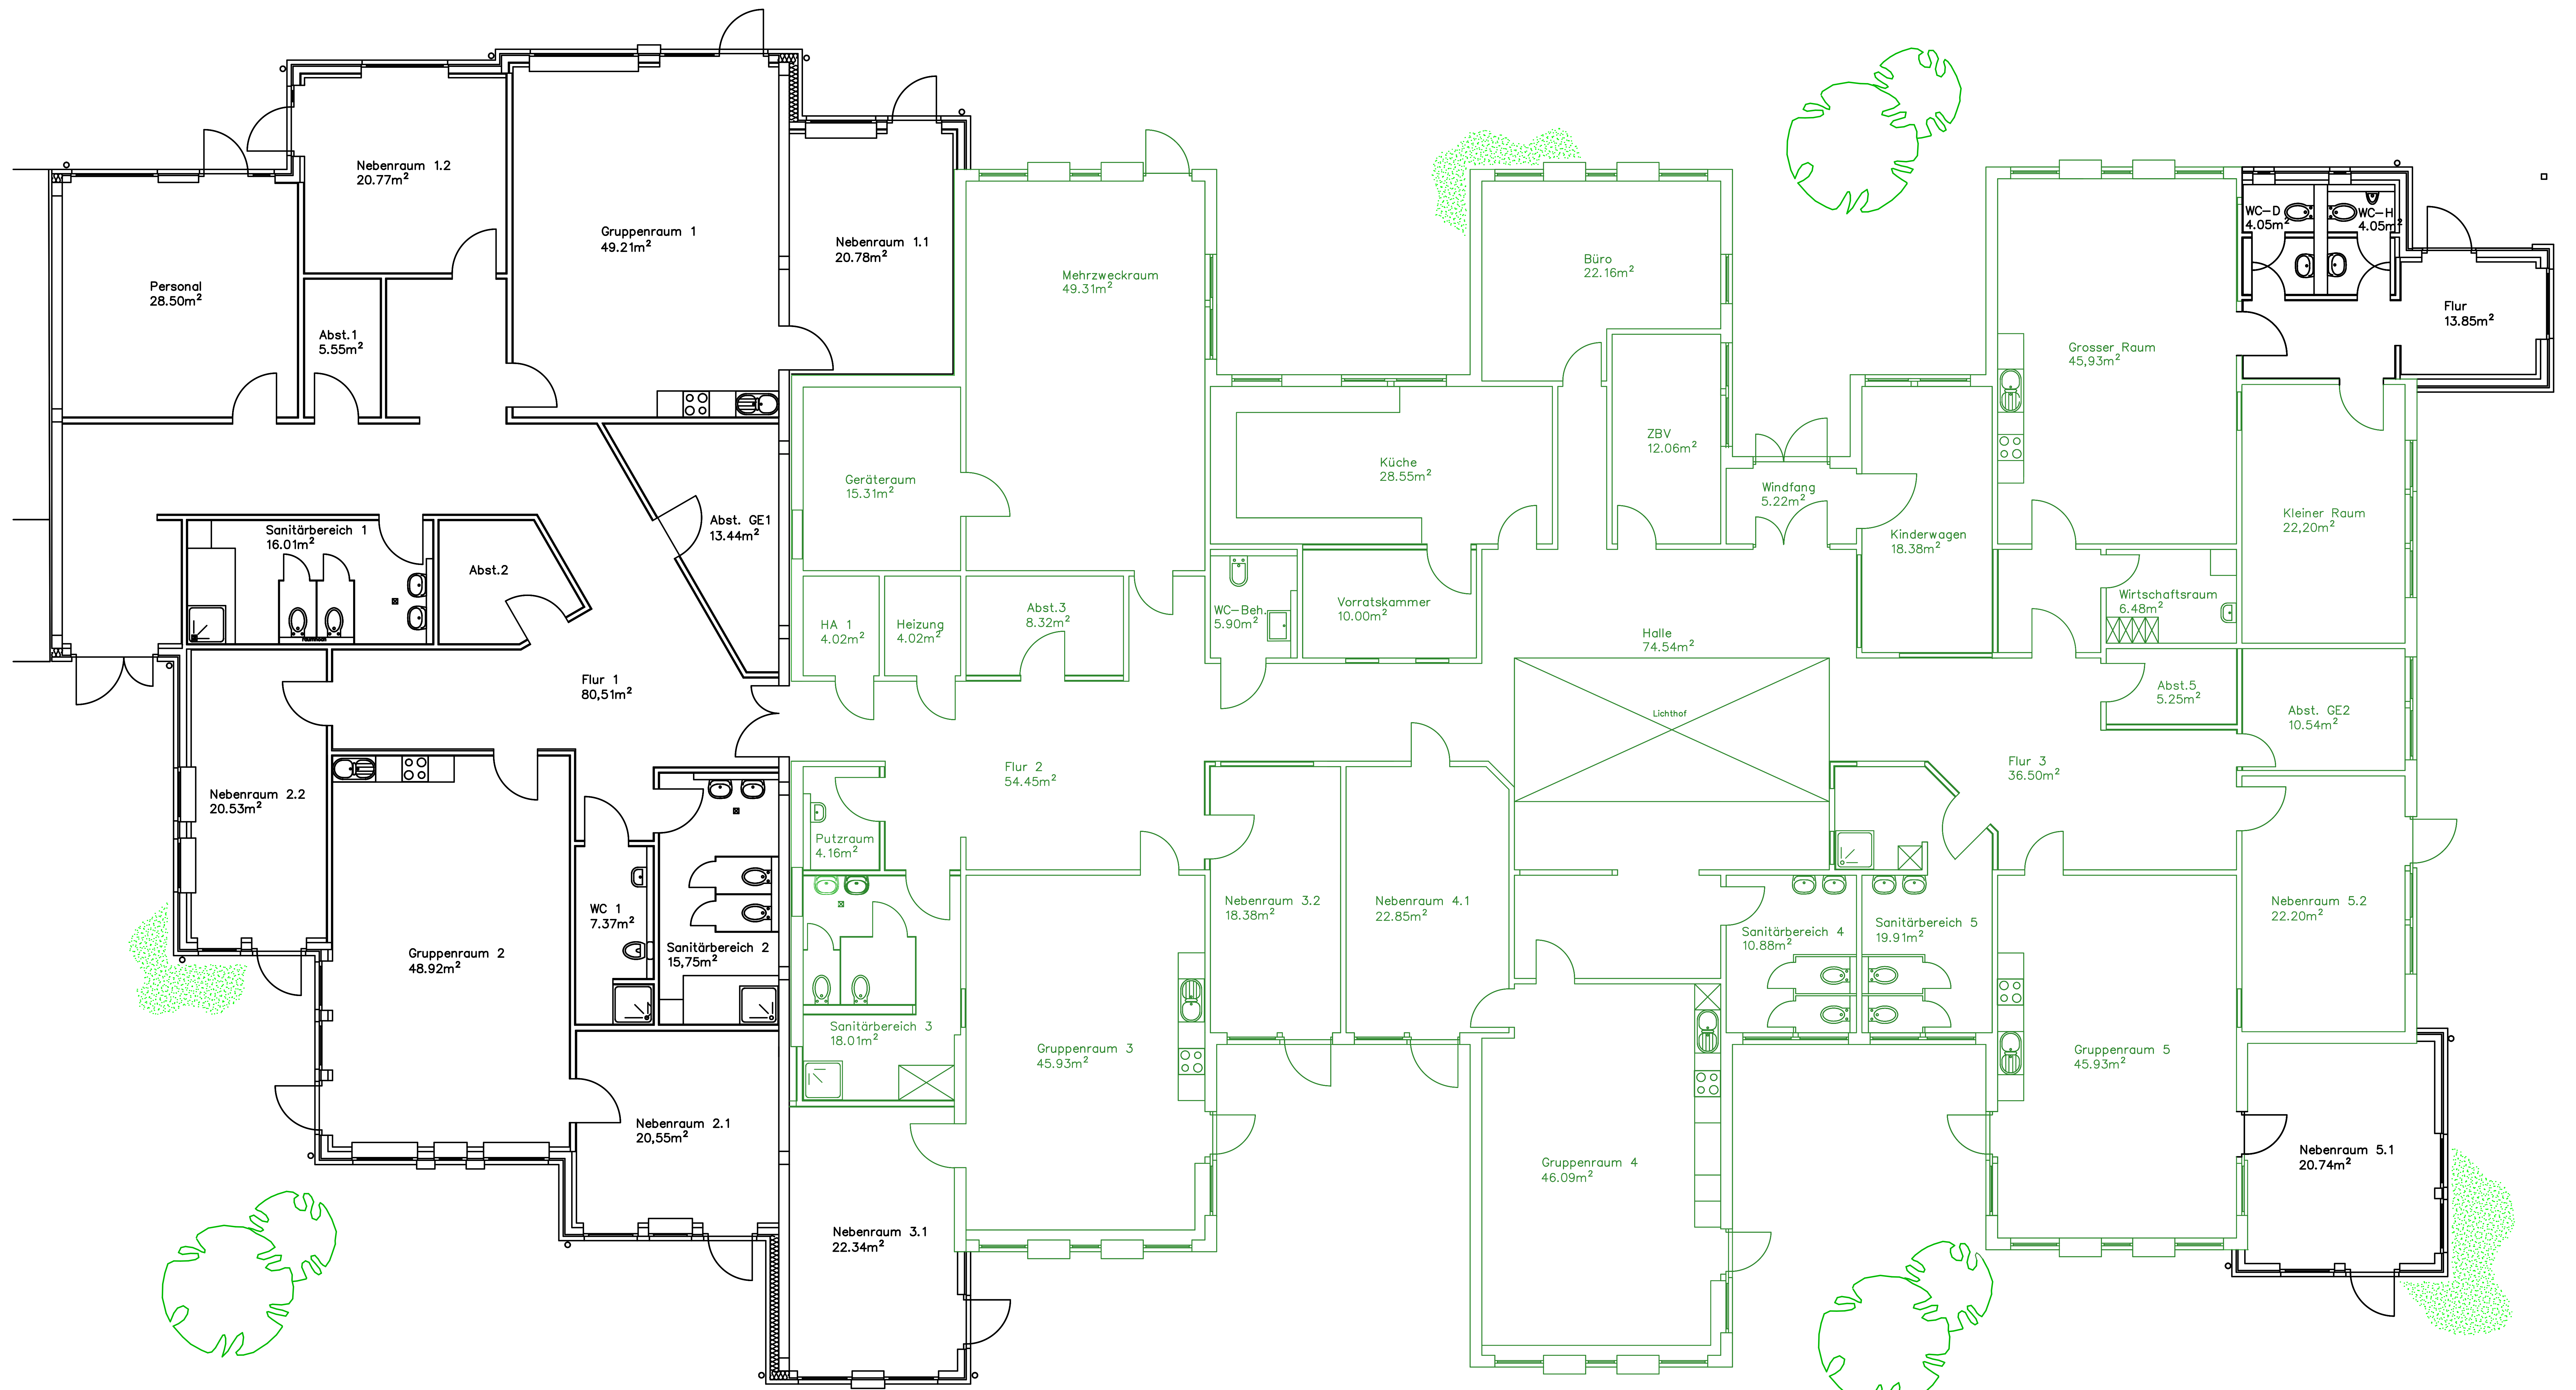

57.60

GRUNDRISS

- UMBAUMAßNAHME
- NEUBAUMAßNAHME

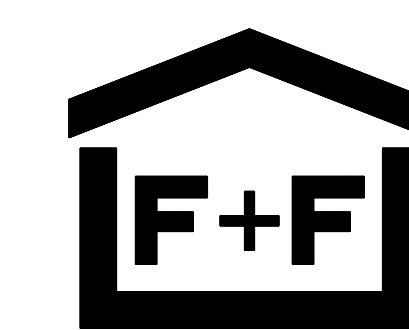

HILBERS-BAU
 und Handelsges. mbH & Co. KG Oststr. 6 48301 Nottuln
 Postfach 1340 48294 Nottuln Tel: 02502/2336-0 Fax: 02502/233629

Bauvorhaben: **UMBAU UND ERWEITERUNG
 DER KINDERTAGESEINRICHTUNG
 HONNENPFAD 10 IN DUISBURG**

Bezeichnung: **GRUNDRISS**

Maßstab: Datum: Blatt-Nr.:

